


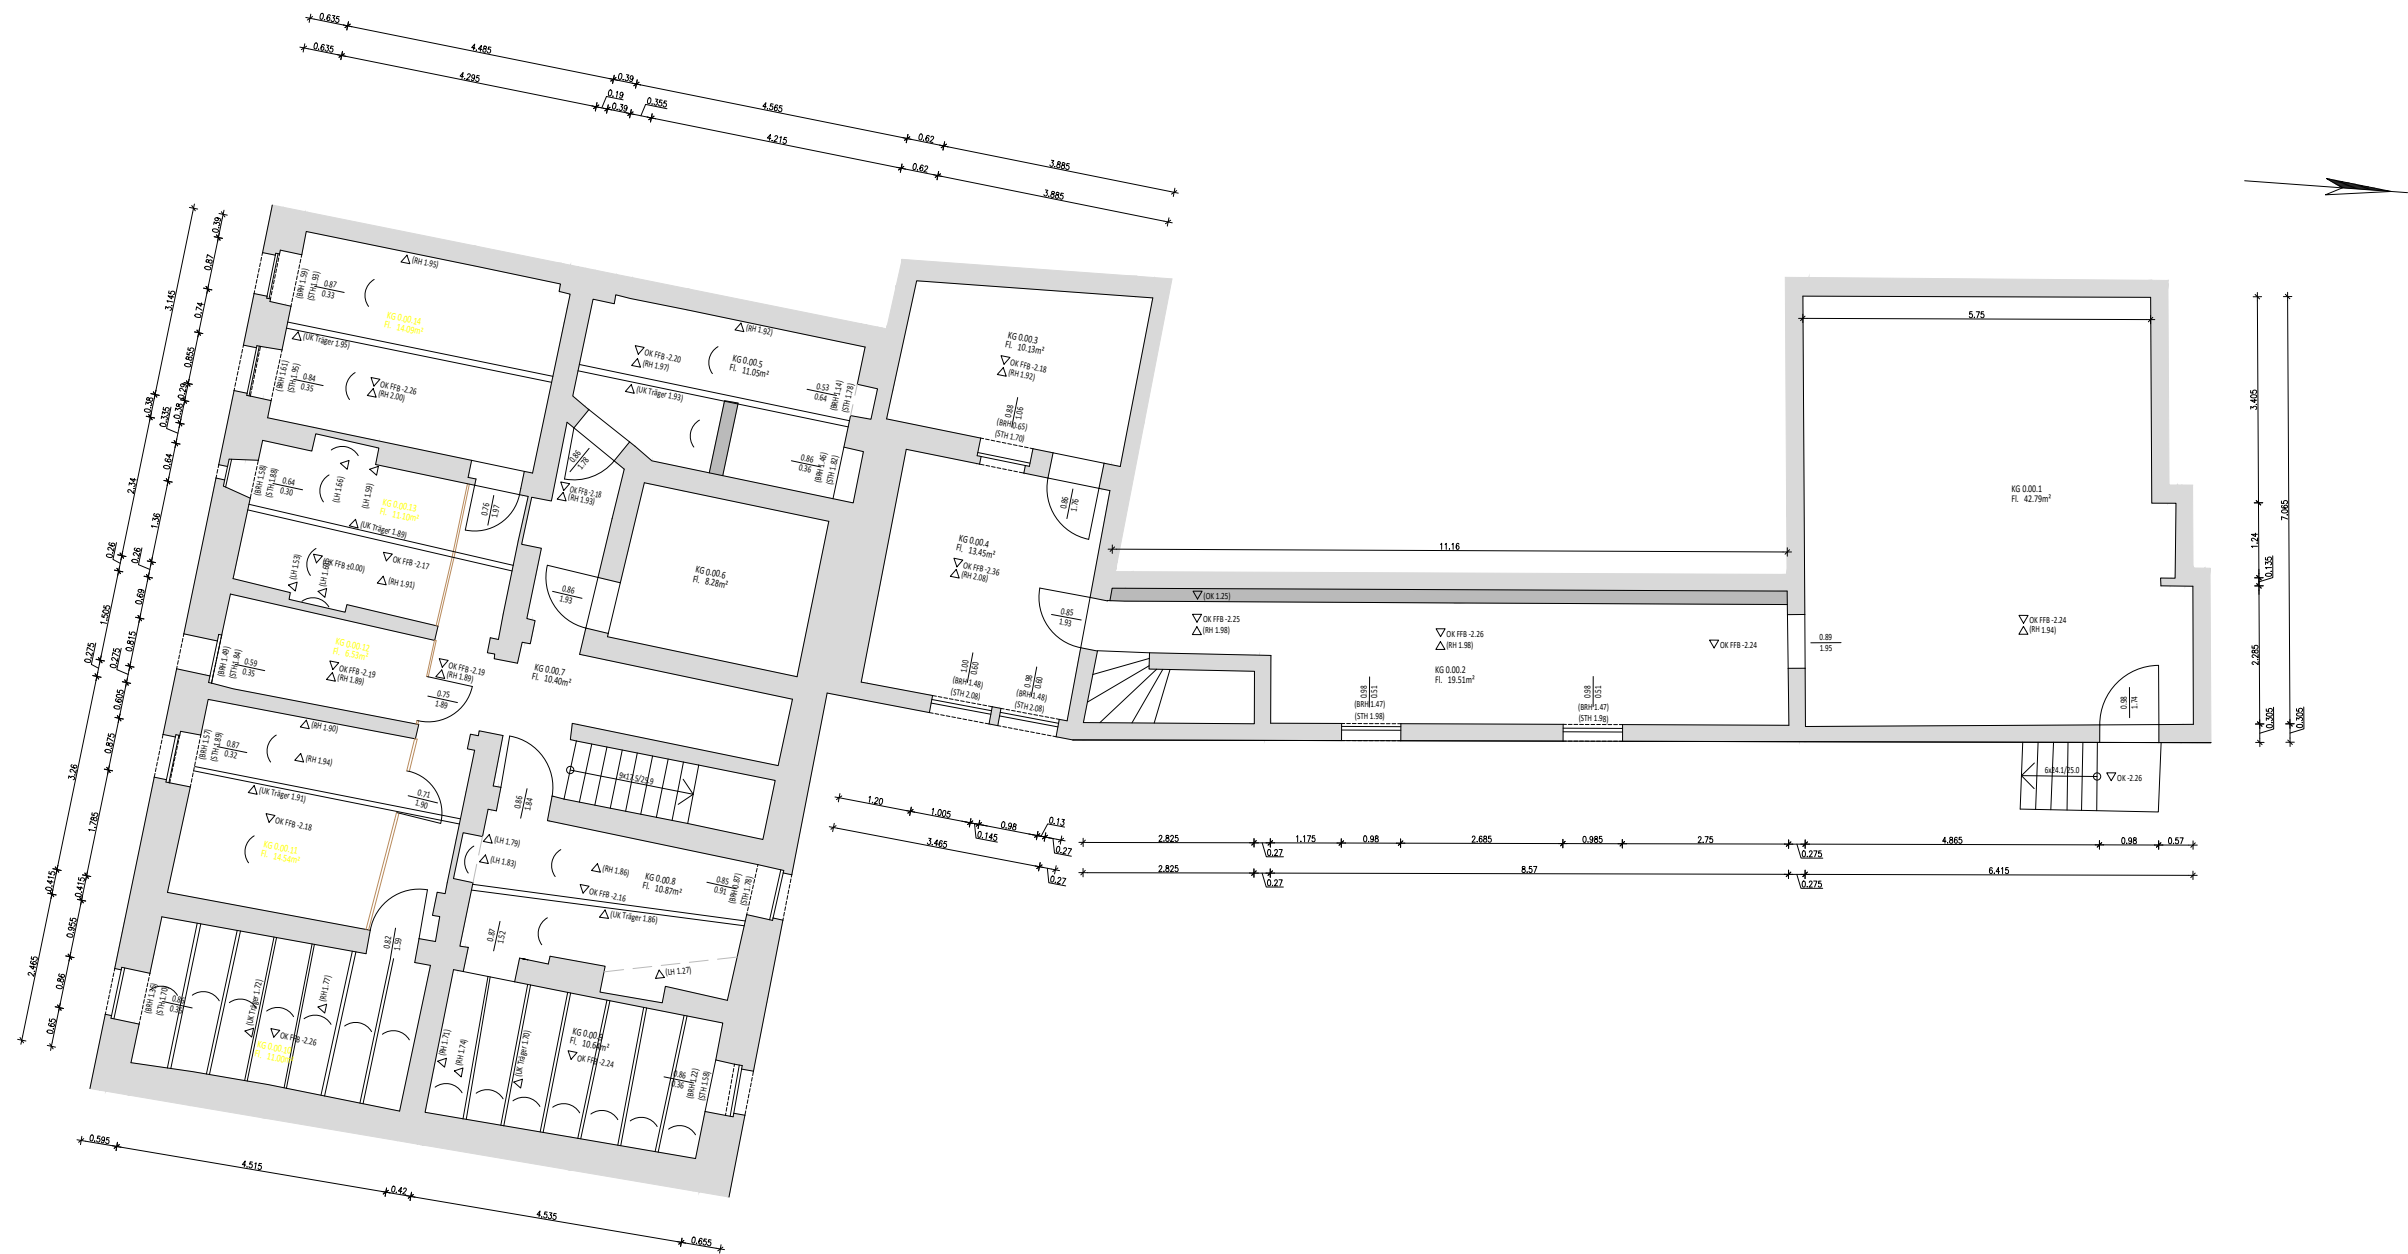

Höhenbeschriftung:

- (2.88) Höhe in Klammern- relativ auf Fußbodenhöhe des jeweiligen Geschosses bezogen  
(0.36) Höhe ohne Klammern- absolut auf EG FFB +/- 0.00m bezogen  
RH Raumhöhe  
UZ Unterzug  
▽ Oberkanten  
△ Unterkanten

- — — — — Tür mit Schwelle  
— — — — — Tür ohne Schwelle  
— — — — — Unterzug

Höhenbezug: Eingang Bismarckstraße 10, EG OK FFB ±0,00

VERMESSUNG

ANDRÉ BIEDERMANN

Zwochauer Schulstraße 9, 04509 Wiedemar OT Zwochau  
Mobil: 0174 / 96 18 807 www.vbie.de • info@vbiede

Grundriss KG Bismarckstraße 10

|               |                                        |              |                    |
|---------------|----------------------------------------|--------------|--------------------|
| Auftraggeber: | HV Wagner                              | Maßstab:     | 1:125              |
| Gemeinde:     | Delitzsch                              | Auftrag:     | 2022-002           |
| Straße:       | Bismarckstraße 10                      | Lagesystem:  | lokal              |
| Objekt:       | Wohnhaus                               | Höhensystem: | lokal              |
| gemessen:     | 13./14.01./21.04.2022                  | durch:       | Biedermann         |
| gezeichnet:   | 16.05.2022                             | durch:       | Biedermann / Pekar |
| Zeichnung:    | Grundriss_Bismarck10_KG_16-05-2022.dwg | 420x297      | Blatt: 5           |