


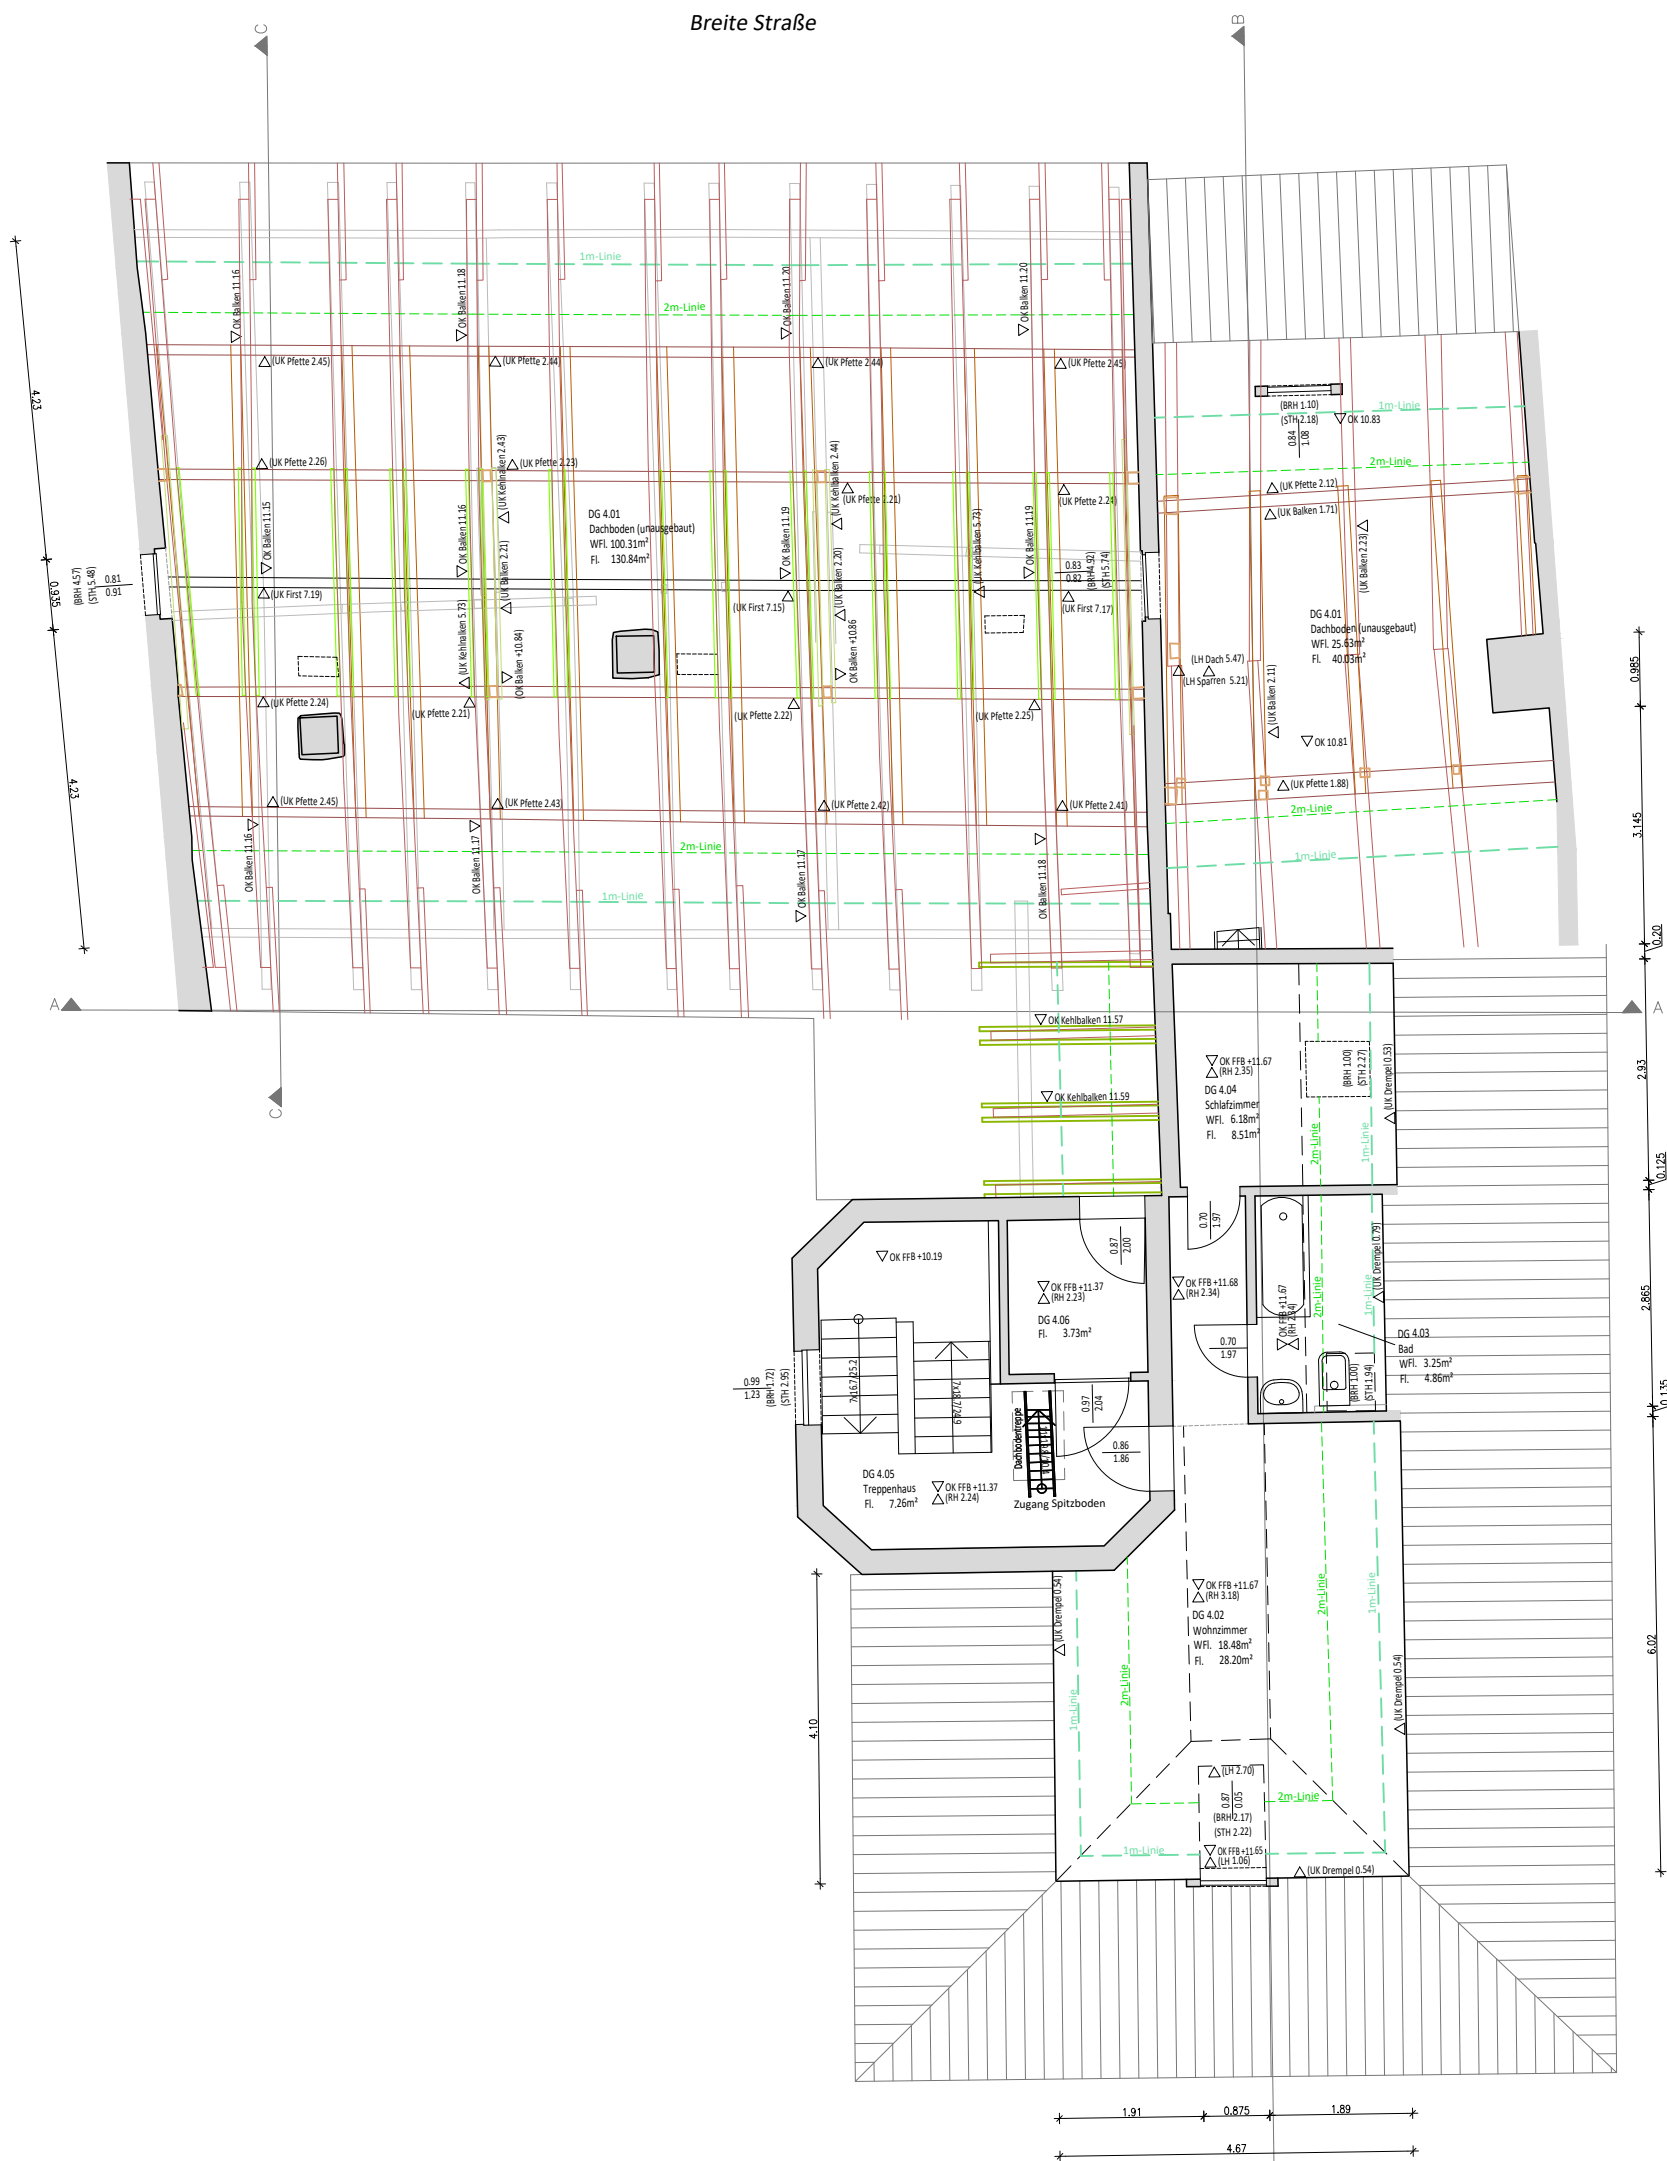

Höhenbeschriftung:  
(2.88) Höhe in Klammern- relativ auf Fußbodenhöhe des jeweiligen Geschosses bezogen  
0.36 Höhe ohne Klammern- absolut auf EG FFB +/- 0.00m bezogen  
RH Raumhöhe  
UZ Unterzug  
OK Oberkanten  
△ Unterkanten

Tür mit Schwelle  
Tür ohne Schwelle  
Unterzug  
ohne Anrechnung

Höhenbezug: Eingang Breite Straße 20, EG OK FFB ±0,00

VERMESSUNG

ANDRÉ BIEDERMANN

Zwochauer Schulstraße 9, 04509 Wiedemar OT Zwochau  
Mobil: 0174 / 96 18 807 www.vbie.de • info@vbiede

Grundriss DG Breite Straße

|               |                             |              |            |
|---------------|-----------------------------|--------------|------------|
| Auftraggeber: | HV Wagner                   | Maßstab:     | 1:100      |
| Gemeinde:     | Delitzsch                   | Auftrag:     | 2022-002   |
| Straße:       | Breite Straße 18-20         | Lagesystem:  | lokal      |
| Objekt:       | Wohnhaus                    | Höhensystem: | lokal      |
| gemessen:     | 13./14.01.2022              | durch:       | Biedermann |
| gezeichnet:   | 23./24.02.2022              | durch:       | Pekar      |
| Zeichnung:    | Grundriss_DG_24-02-2022.dwg | 297x420      | Blatt: 6   |