






Ansicht Straße

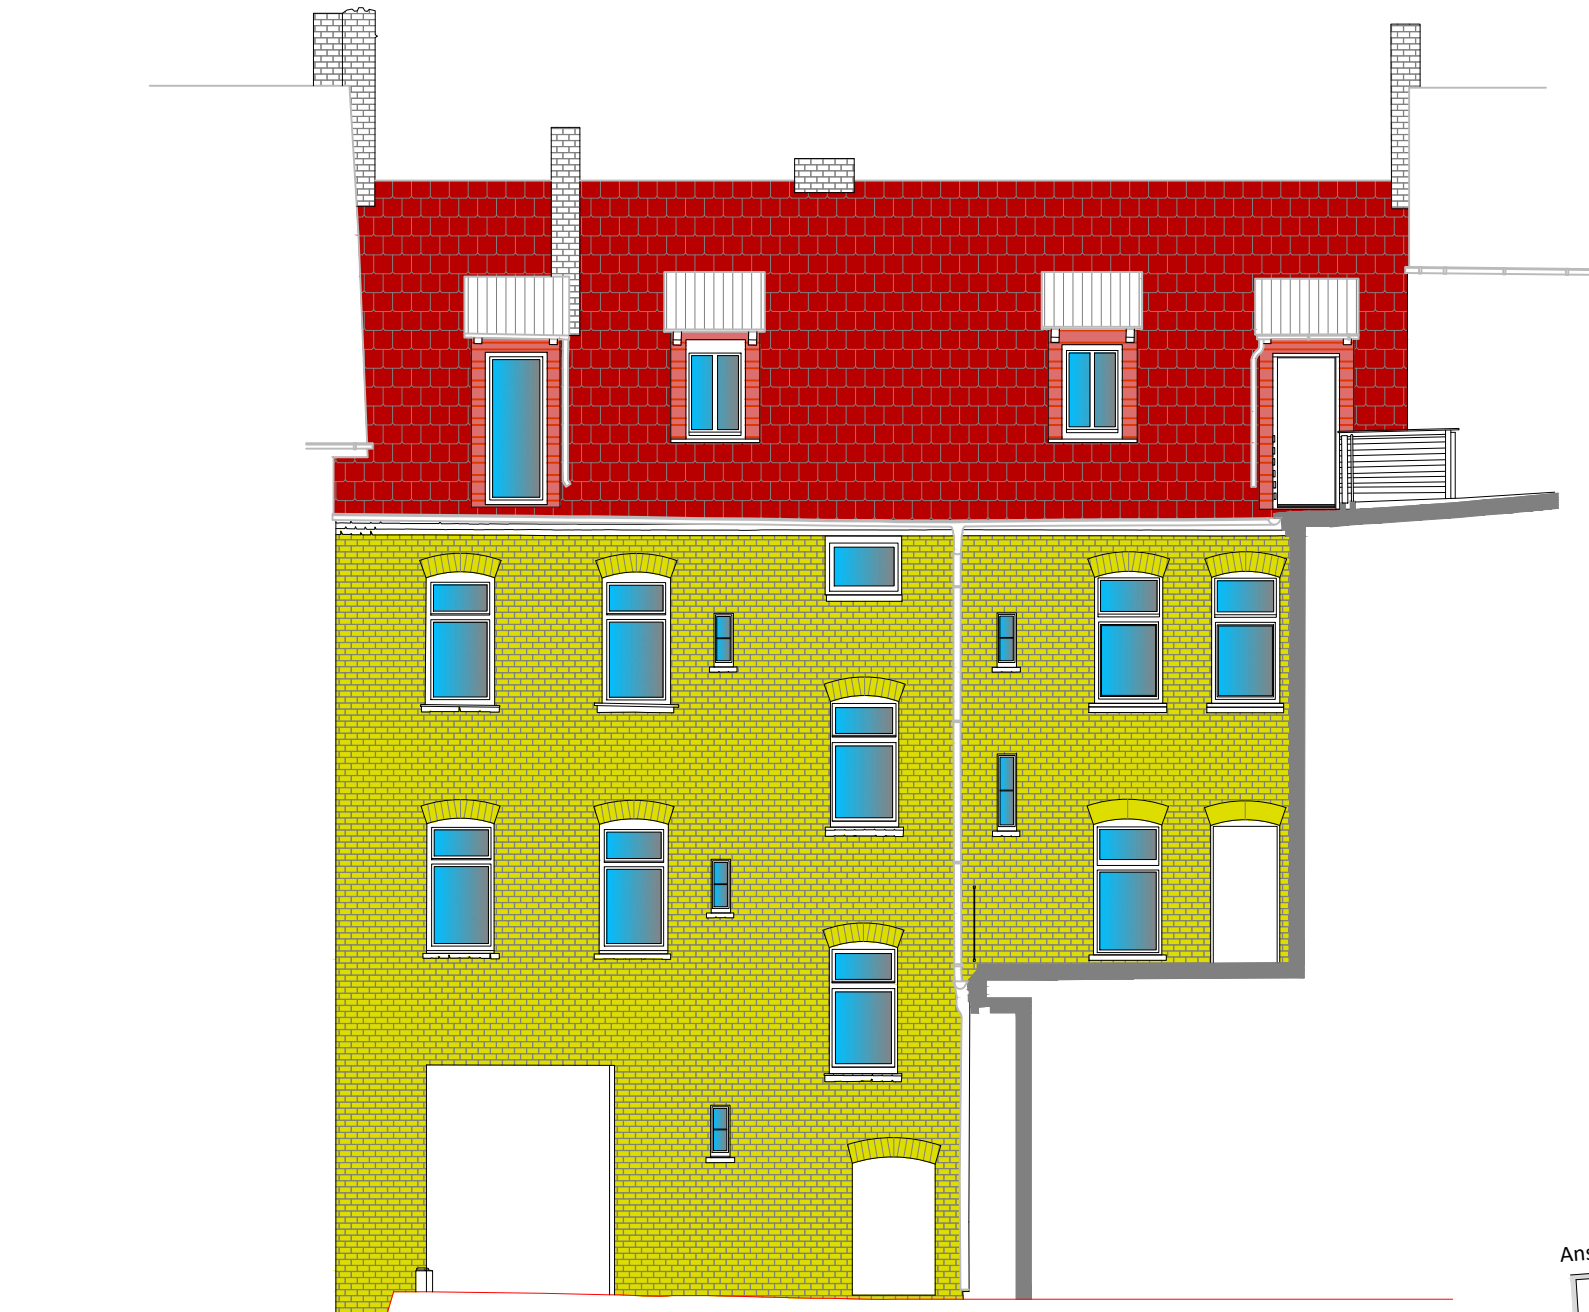


Ansicht Hof 1

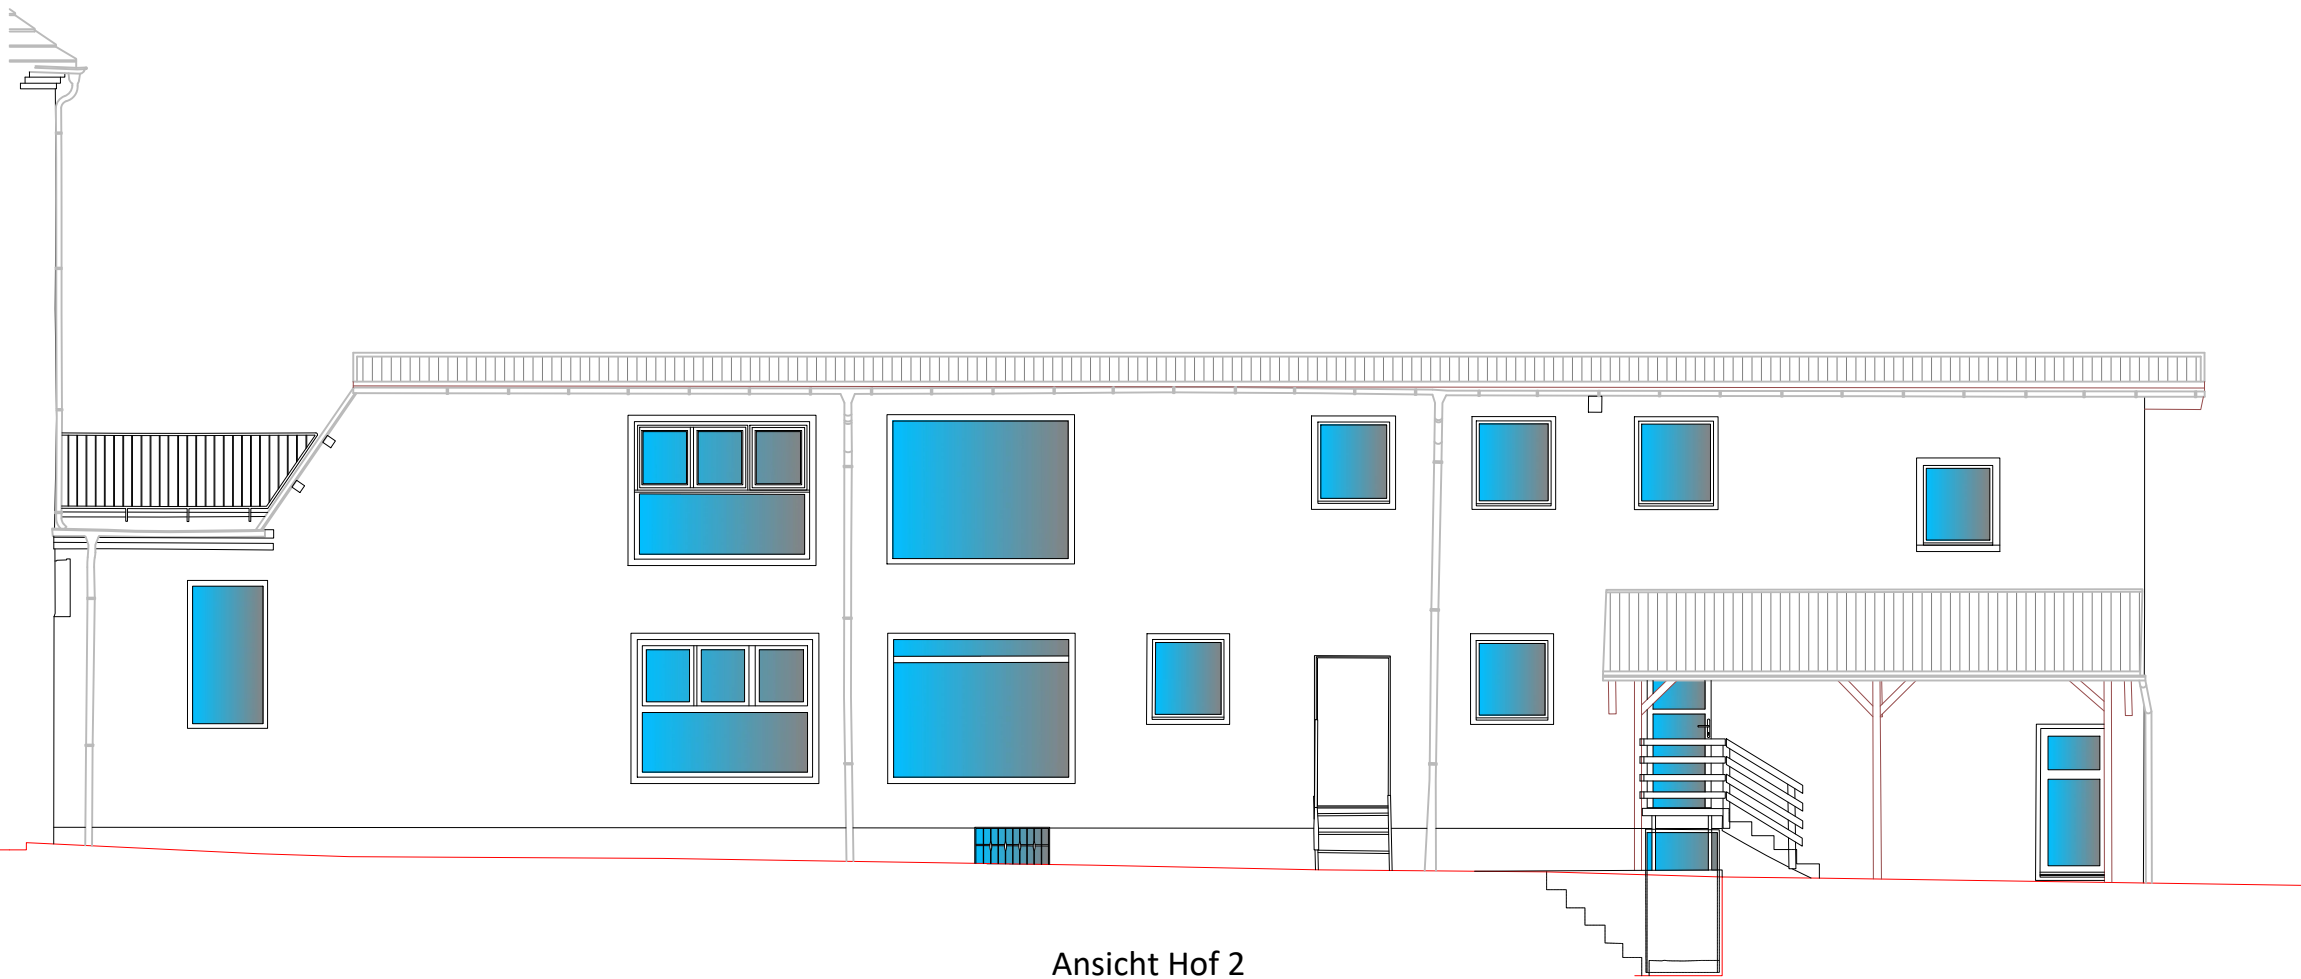

Ansicht Hof 2

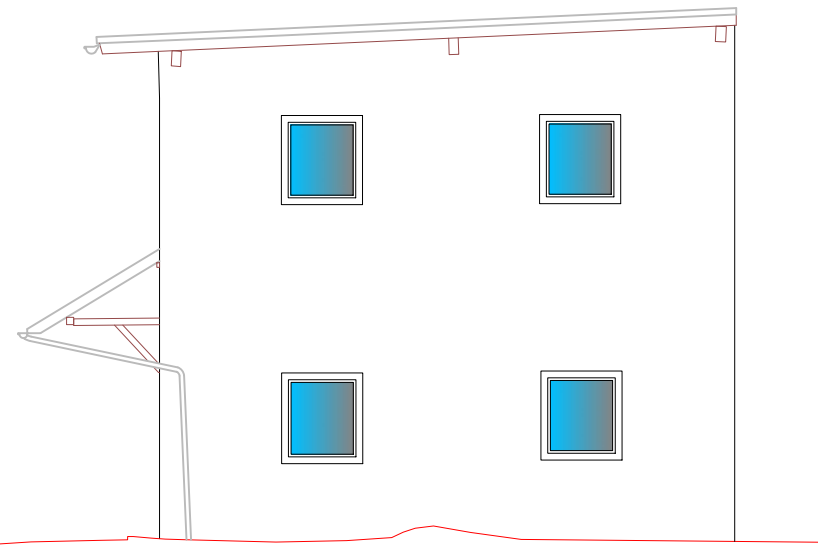

Ansicht Hof 3

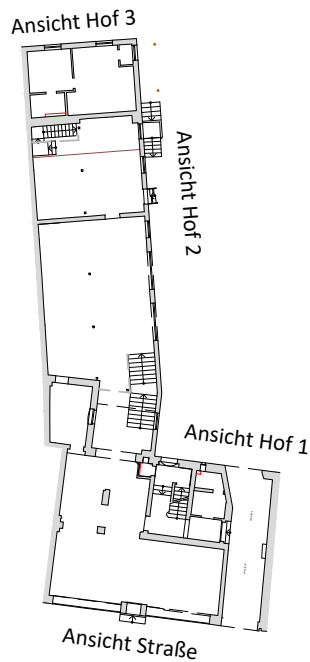

VERMESSUNG		Ansichten Bismarckstraße 10	
ANDRÉ BIEDERMANN	Auftraggeber:	HV Wagner	Maßstab: 1:100
	Gemeinde:	Delitzsch	Auftrag: 2022-002
	Straße:	Bismarckstraße 10	Lagesystem: lokal
	Objekt:	Wohnhaus	Höhensystem: lokal
	gemessen:	13./14.01./21.04.2022	durch: Biedermann
	gezeichnet:	11./12./16.05.2022	durch: Biedermann / Pekar
Zwochauer Schulstraße 9, 04509 Wiedemar OT Zwochau Mobil: 0174 / 96 18 807 www.vbie.de • info@vbie.de		Zeichnung:	Ansichten_Bismarck10_16-05-2022.dwg 594x420 Blatt: 1