


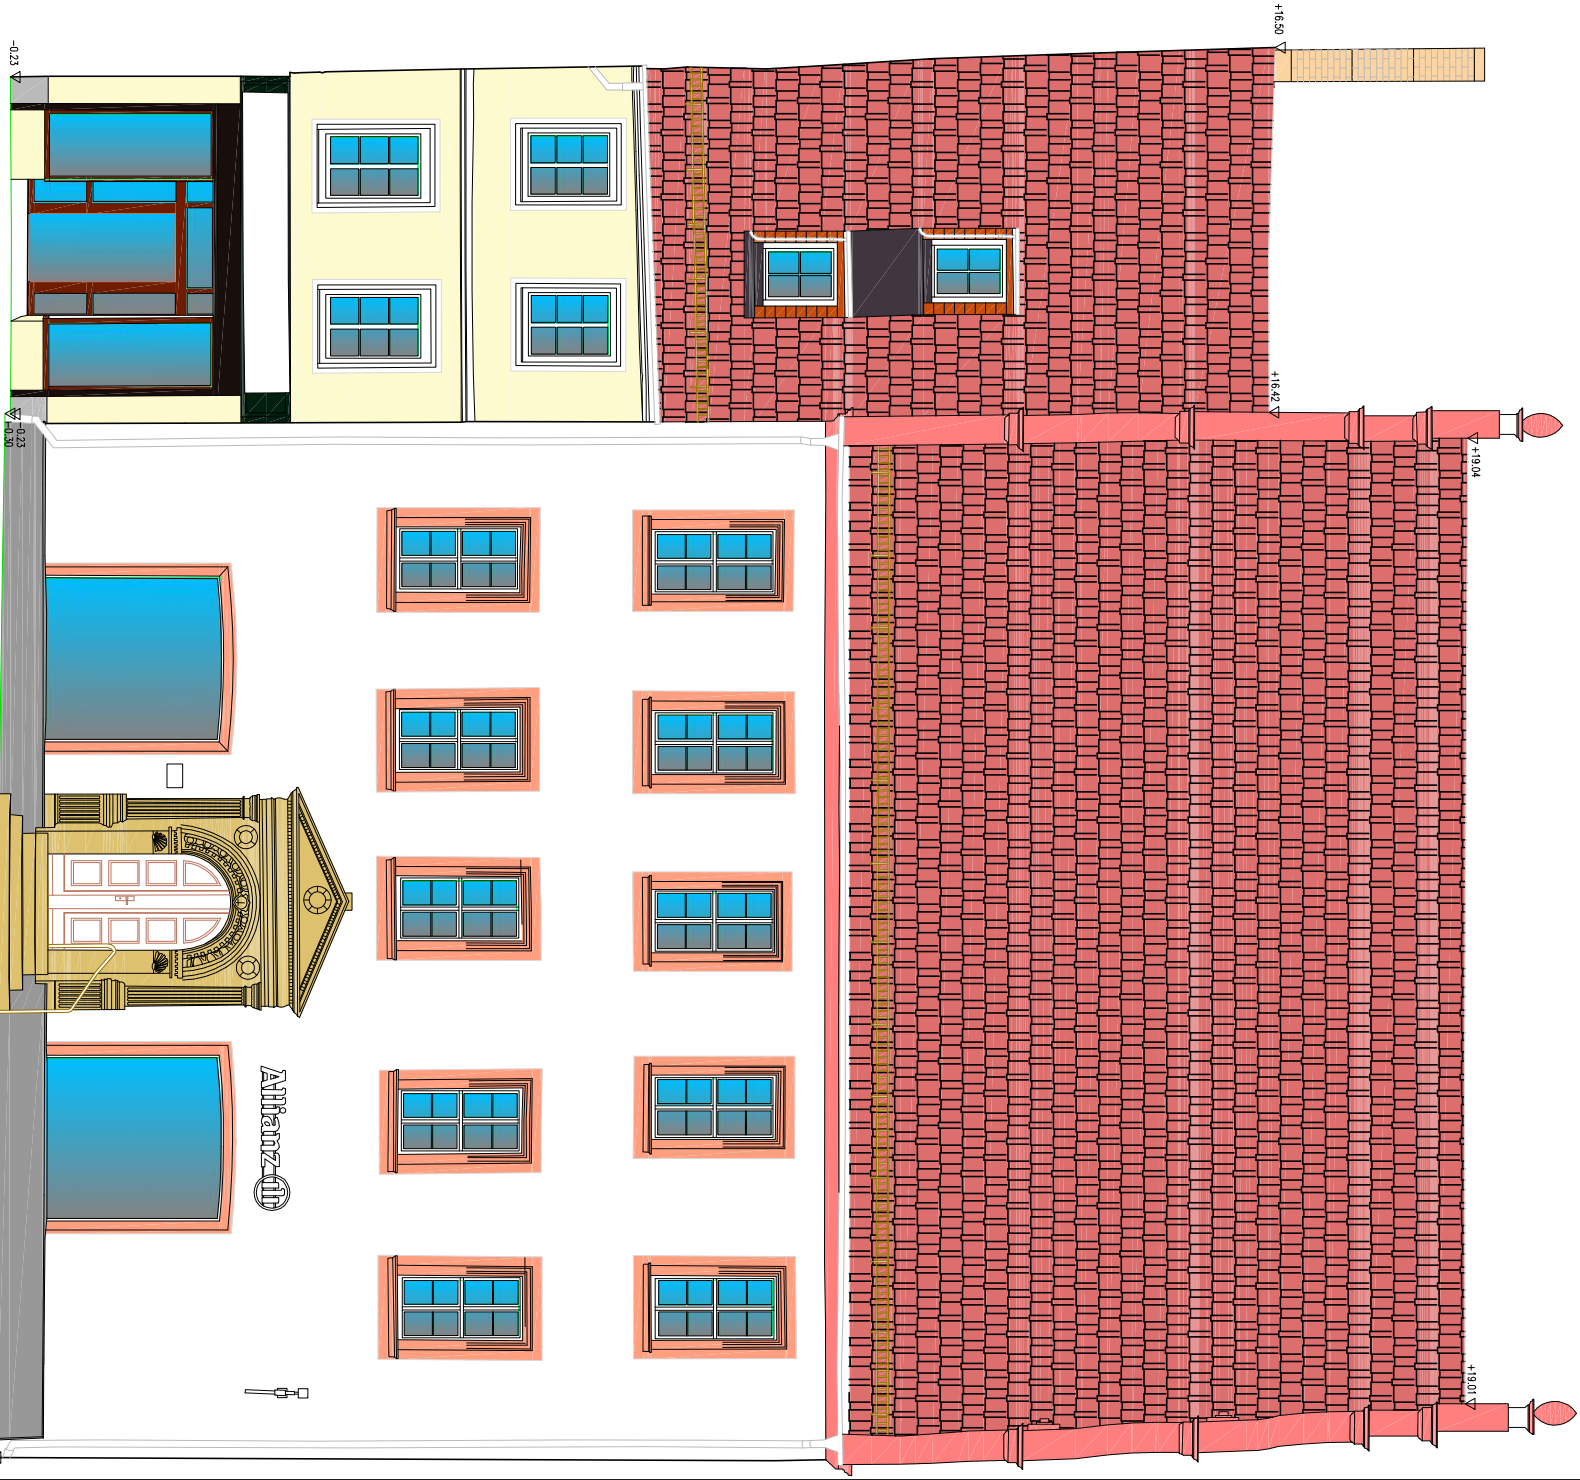

Ansicht Süd / Schnitt A-A



Ansicht Nord

VERMESSUNG

ANDRÉ BIEDERMANN

Ansichten Breite Straße

Auftraggeber: HV Wagner Maßstab: 1:100

Gemeinde: Deltitzsch Auftrag: 2022-002

Straße: Breite Straße 18-20 Lagesystem: lokal

Objekt: Wohnhaus Höhensystem: lokal

Gemessen: 05.09.2018 durch: Biedermann

gezeichnet: 27.01 - durch: Schädlich

Zeichnung: Ansichten_Breite_Straße_28-01-2022.dwg Blatt: 7

Höhenbezug: OK FFB ±0,00 (FFB TH EG)

Höhenbeschriftung:

- ▽ Oberkanten
- △ Unterkanten