


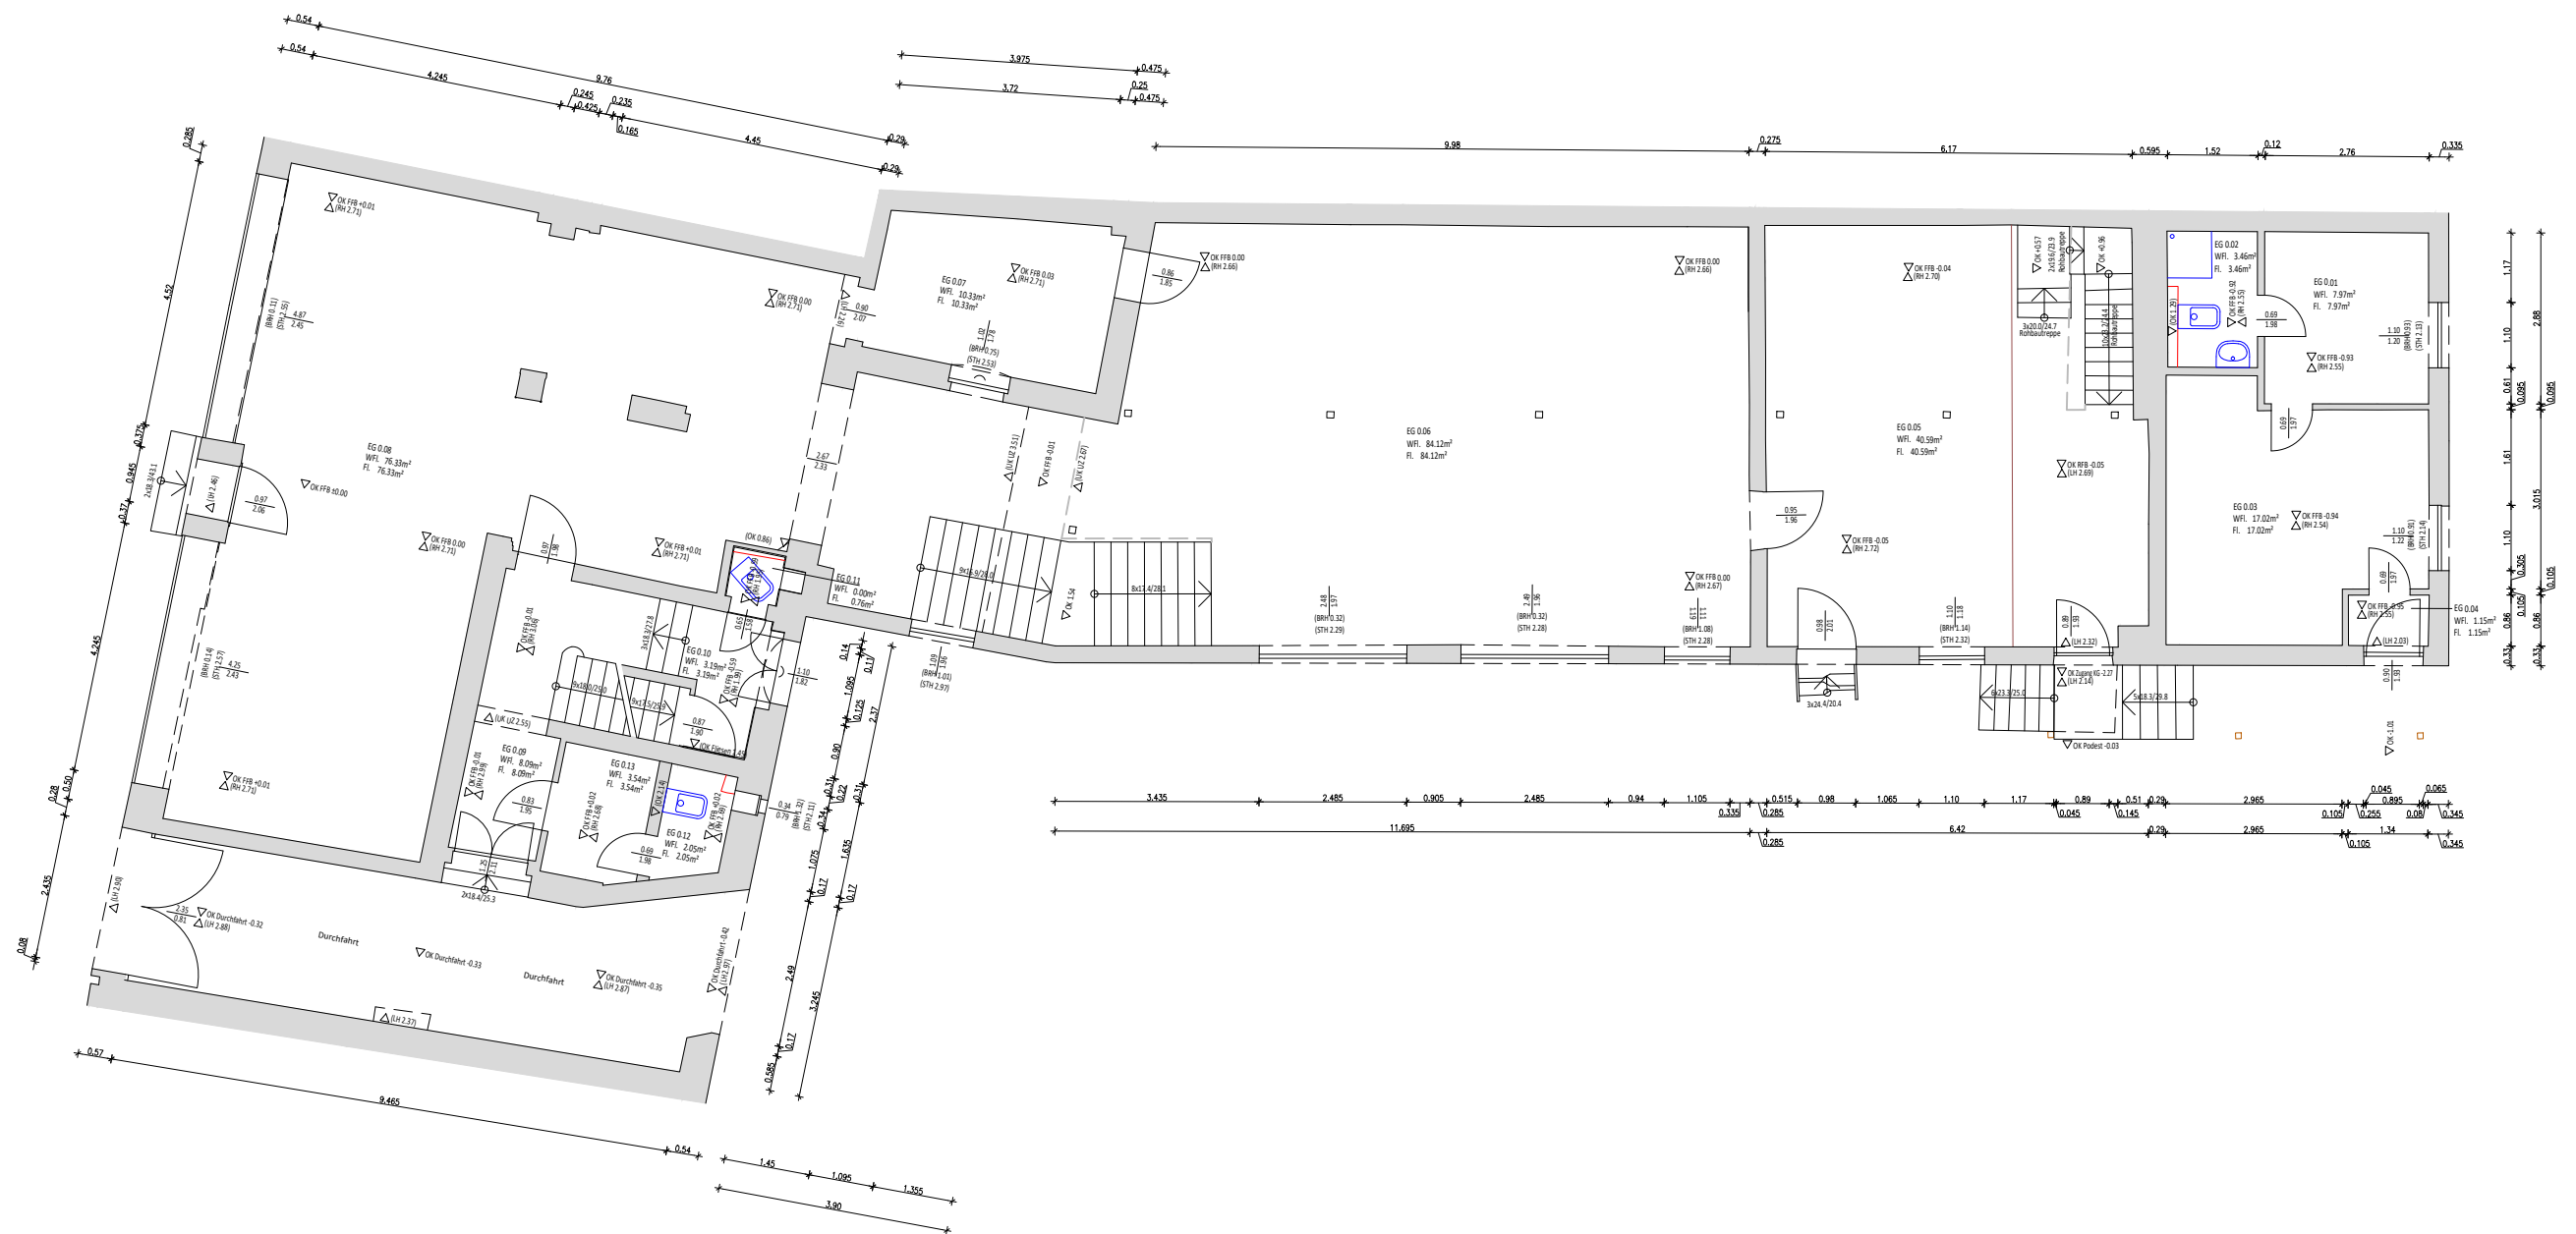

Höhenbeschriftung:

- (2.88) Höhe in Klammern- relativ auf Fußbodenhöhe des jeweiligen Geschosses bezogen
0.36 Höhe ohne Klammern- absolut auf EG FFB +/- 0.00m bezogen
RH Raumhöhe
UZ Unterzug
▽ Oberkanten
△ Unterkanten

- — — — — Tür mit Schwelle
— — — — — Tür ohne Schwelle
— — — — — Unterzug

Höhenbezug: Eingang Bismarckstraße 10, EG OK FFB ±0,00

VERMESSUNG

ANDRÉ BIEDERMANN

Zwochauer Schulstraße 9, 04509 Wiedemar OT Zwochau
Mobil: 0174 / 96 18 807 www.vbie.de • info@vbiede.de

Grundriss EG Bismarckstraße 10

Auftraggeber:	HV Wagner	Maßstab:	1:125
Gemeinde:	Delitzsch	Auftrag:	2022-002
Straße:	Bismarckstraße 10	Lagesystem:	lokal
Objekt:	Wohnhaus	Höhensystem:	lokal
gemessen:	13./14.01./21.04.2022	durch:	Biedermann
gezeichnet:	11./12.05.2022	durch:	Biedermann / Pekar
Zeichnung:	Grundriss_Bismarck10_EG_12-05-2022.dwg	420x297	Blatt: 1