


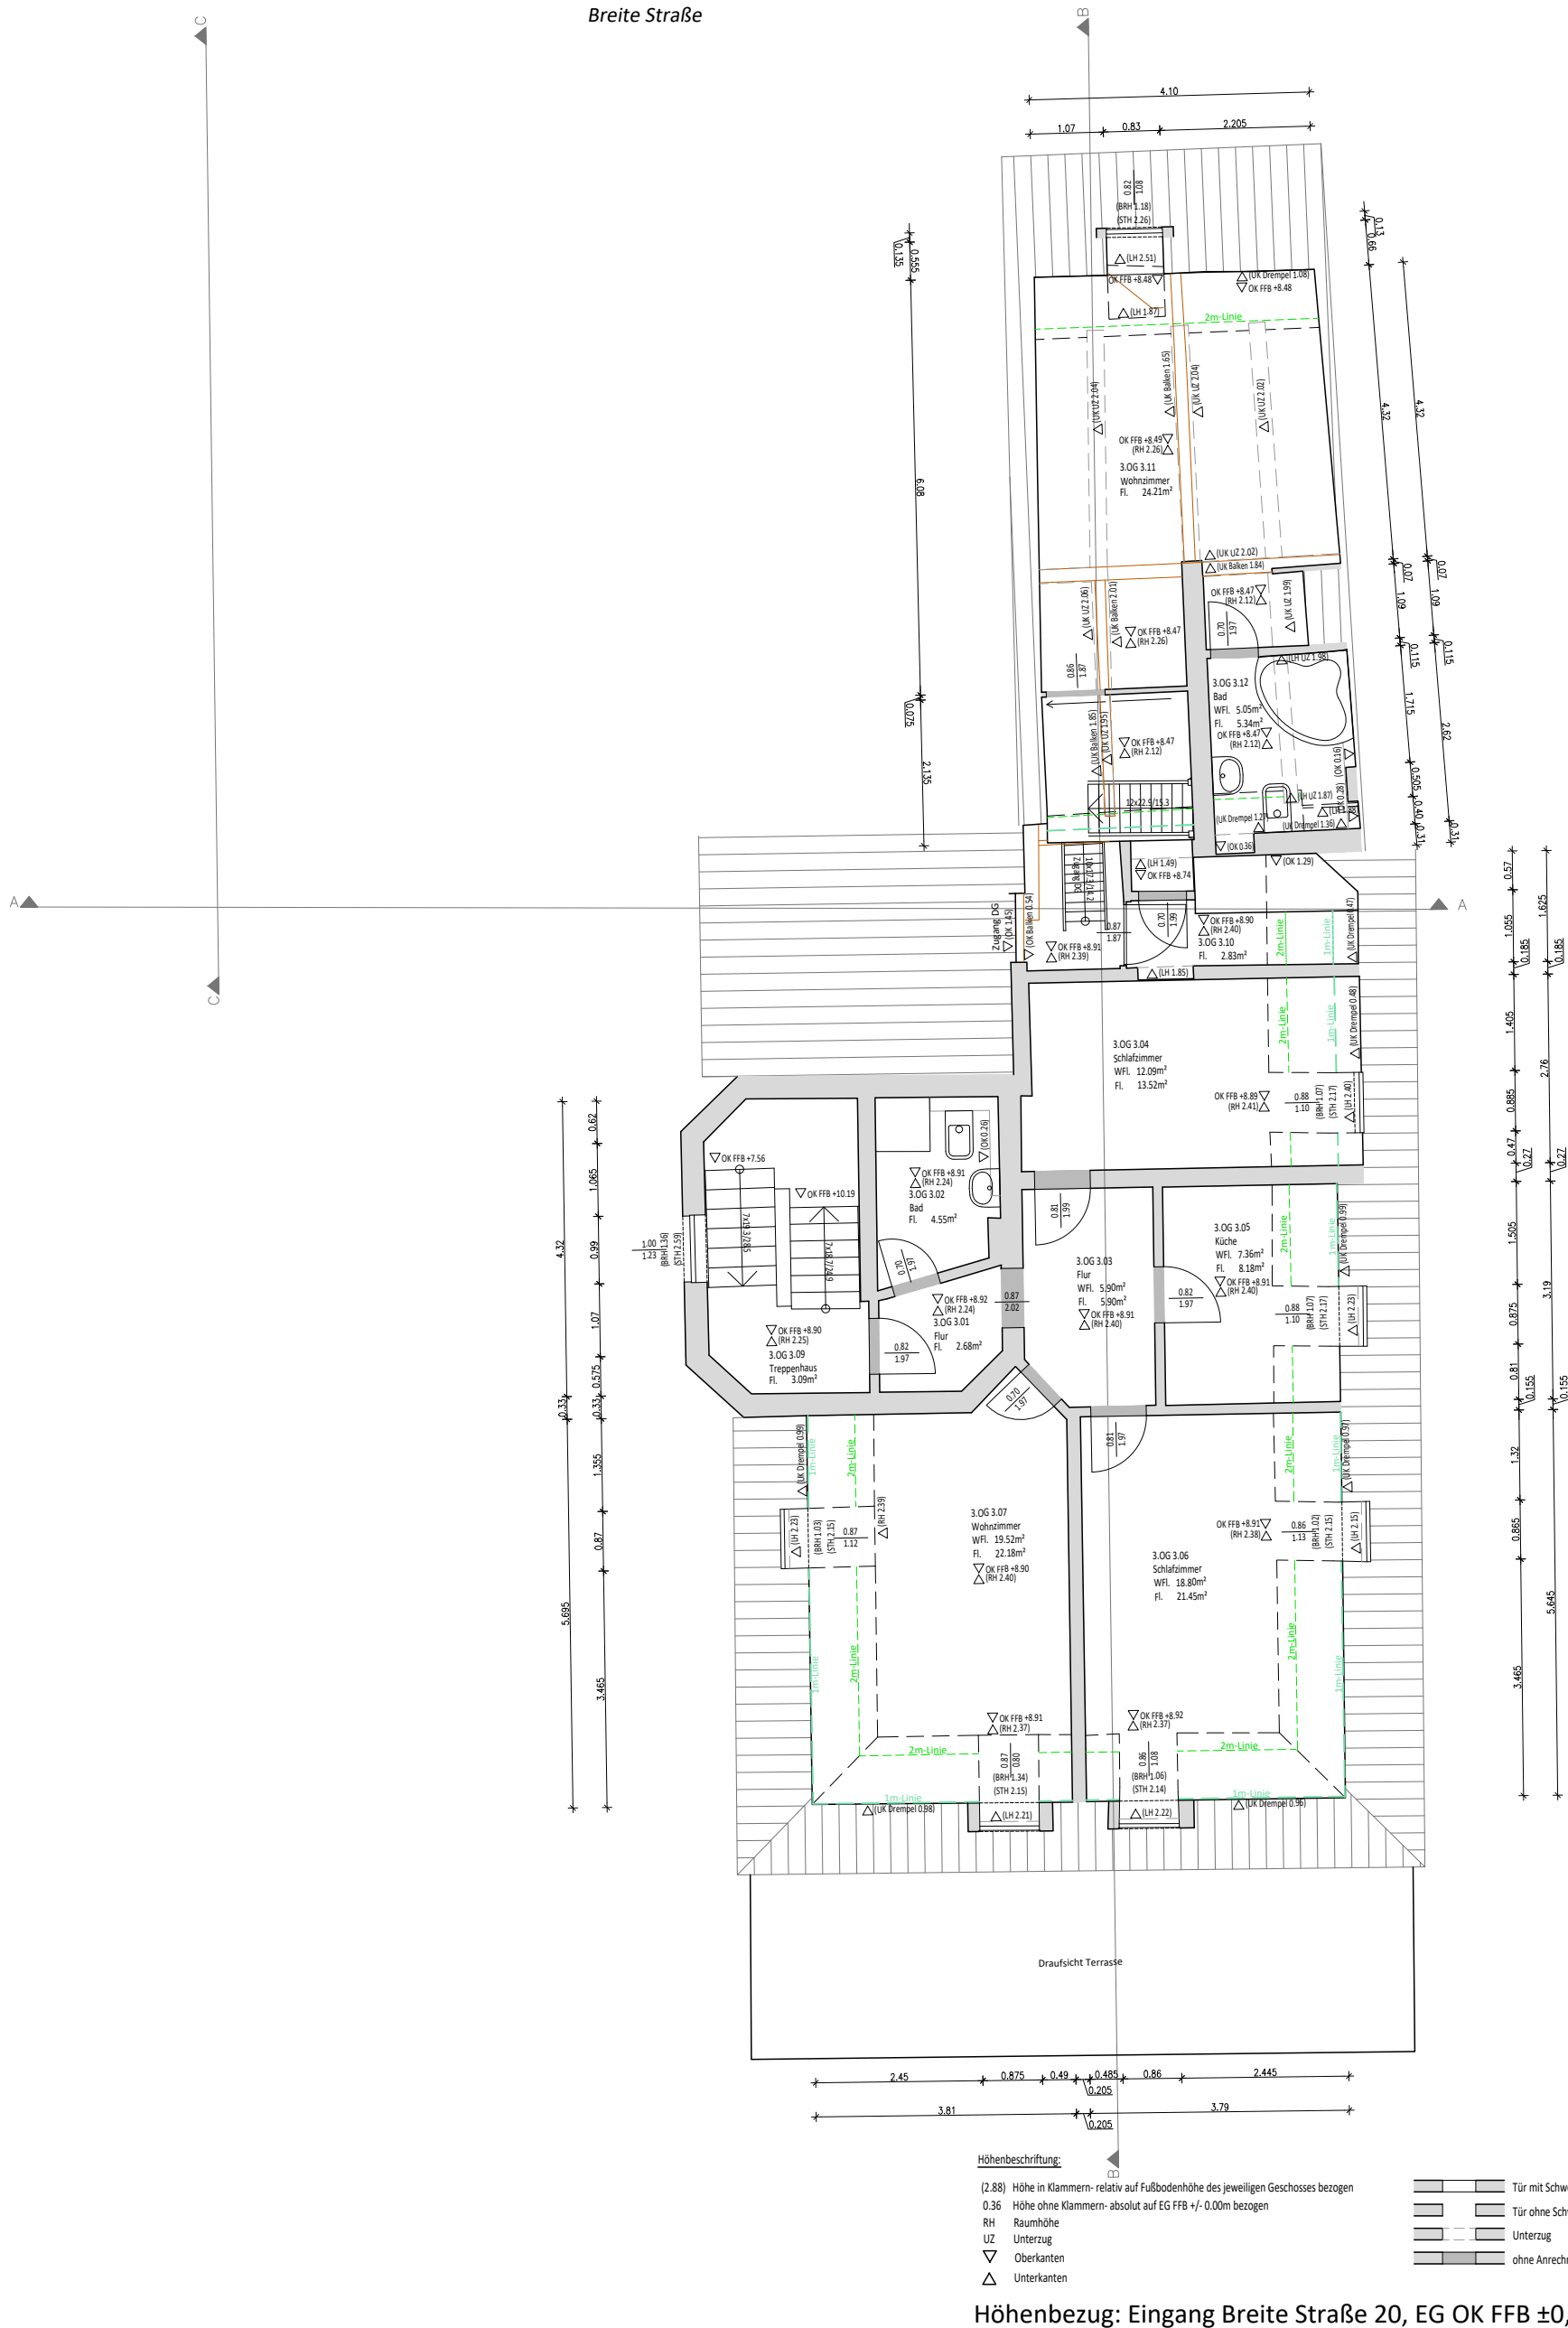

VERMESSUNG

ANDRÉ BIEDERMANN

Zwochauer Schulstraße 9, 04509 Wiedemar OT Zwochau
Mobil: 0174 / 96 18 807 www.vbie.de • info@vbiede

Grundriss 3.OG Breite Straße 20

Auftraggeber:	HV Wagner	Maßstab:	1:100
Gemeinde:	Delitzsch	Auftrag:	2022-002
Straße:	Breite Straße 18-20	Lagesystem:	lokal
Objekt:	Wohnhaus	Höhensystem:	lokal
gemessen:	13./14.01.2022	durch:	Biedermann
gezeichnet:	21./22.02.2022	durch:	Biedermann / Pekar
Zeichnung:	Grundriss_3_OG_22-02-2022.dwg	297x420	Blatt: 4