


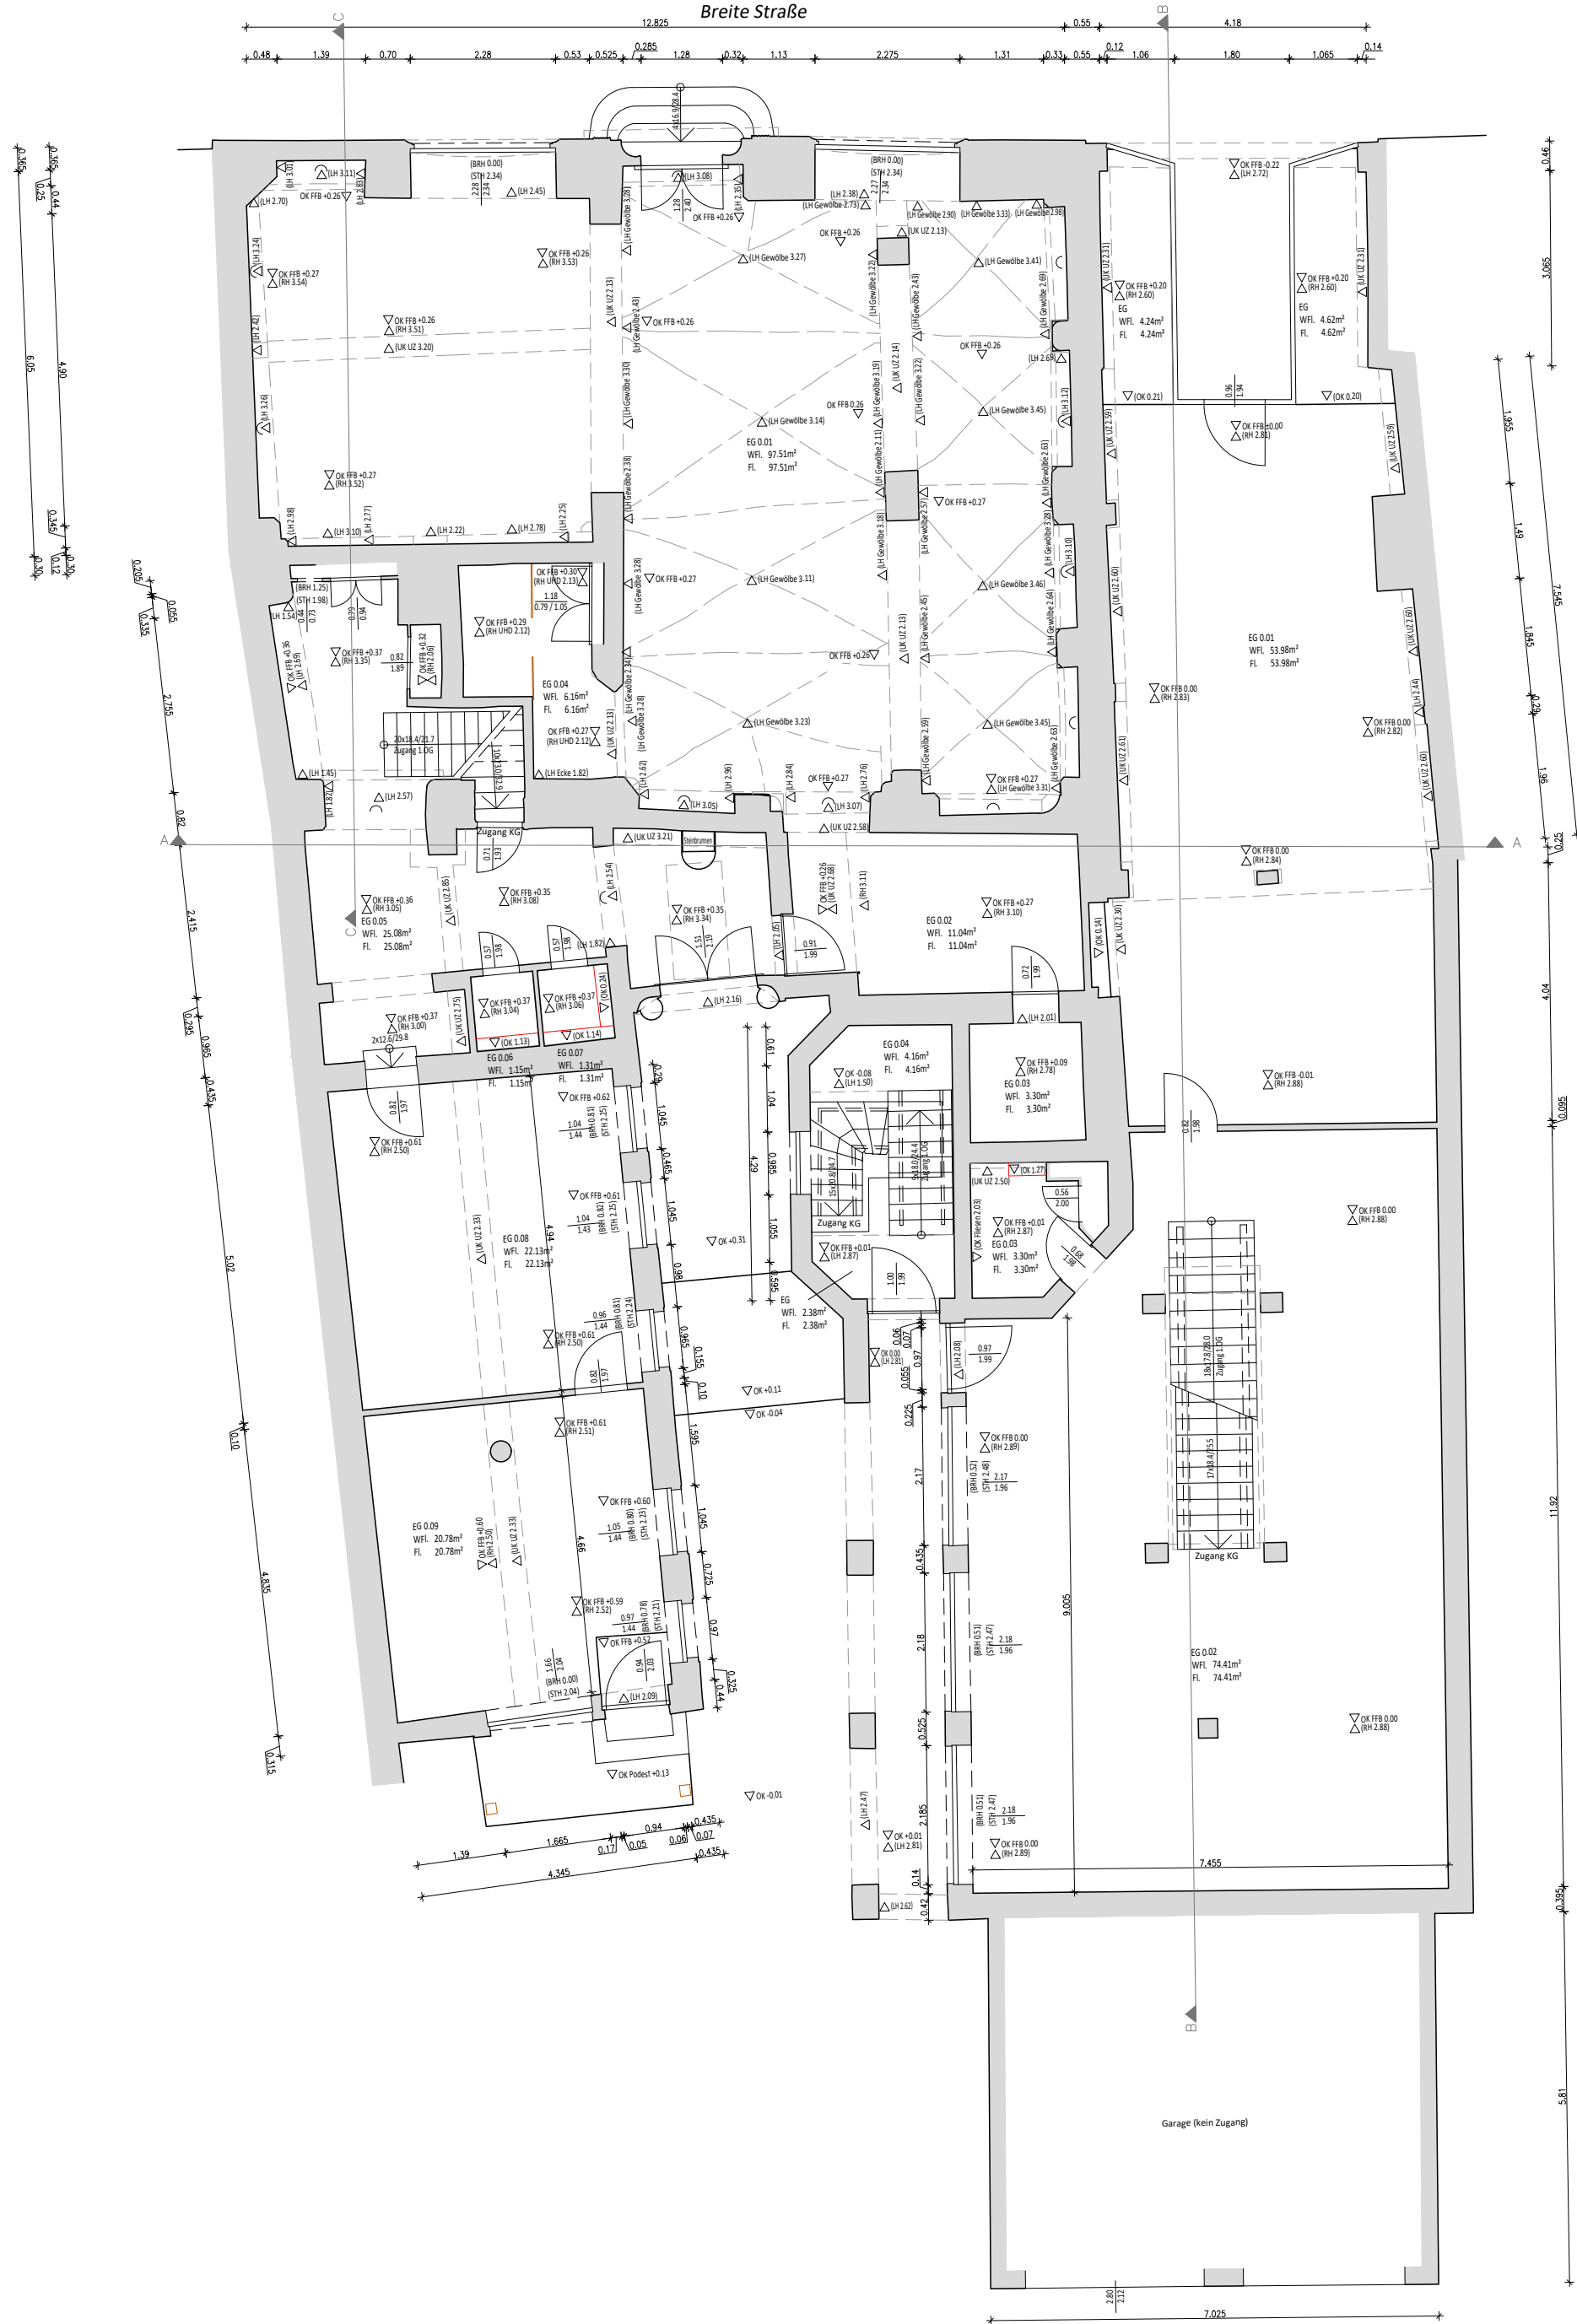

Höhenbeschriftung:

- (2.88) Höhe in Klammern- relativ auf Fußbodenhöhe des jeweiligen Geschosses bezogen
0.36 Höhe ohne Klammern- absolut auf EG FFB +/- 0.00m bezogen
RH Raumhöhe
UZ Unterzug
▽ Oberkanten
△ Unterkanten

- Tür mit Schwelle
— Tür ohne Schwelle
— Unterzug

Höhenbezug: Eingang Breite Straße 20, EG OK FFB ±0,00

VERMESSUNG

ANDRÉ BIEDERMANN

Zwochauer Schulstraße 9, 04509 Wiedemar OT Zwochau
Mobil: 0174 / 96 18 807 www.vbie.de • info@vbie.de

Grundriss EG Breite Straße

Auftraggeber:	HV Wagner	Maßstab:	1:100
Gemeinde:	Delitzsch	Auftrag:	2022-002
Straße:	Breite Straße 18-20	Lagesystem:	lokal
Objekt:	Wohnhaus	Höhensystem:	lokal
gemessen:	13./14.01.2022	durch:	Biedermann
gezeichnet:	02.-07.02.2022	durch:	Biedermann / Pekar
Zeichnung:	Grundriss_EG_07-02-2022.dwg	420x420	Blatt: 1