


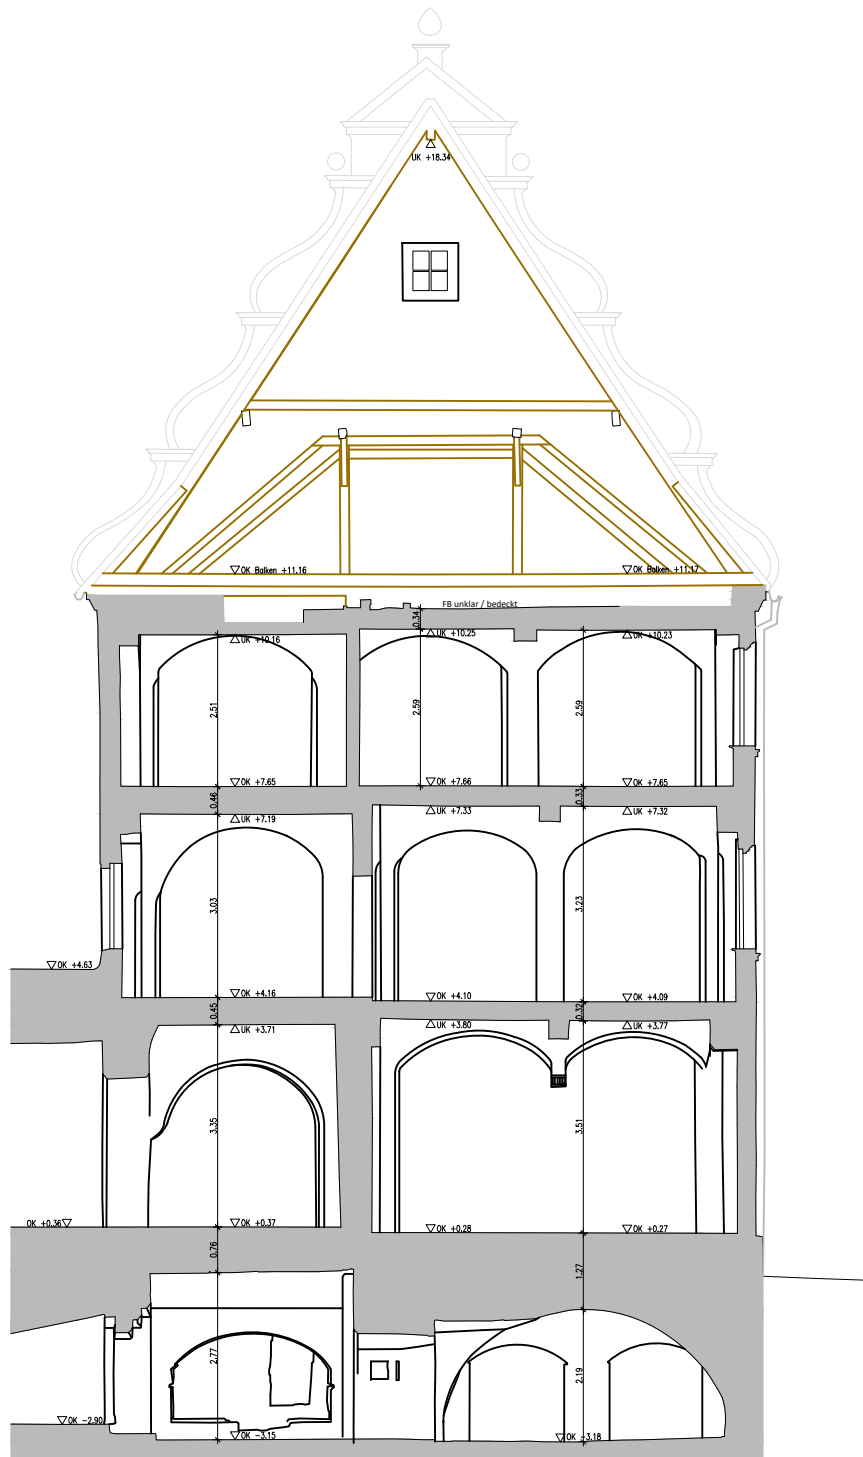

Höhenbeschriftung:

- ▽ Oberkanten
△ Unterkanten

Höhenbezug: OK FFB $\pm 0,00$ (FFB TH EG)

VERMESSUNG

ANDRÉ BIEDERMANN

Zwochauer Schulstraße 9, 04509 Wiedemar OT Zwochau
Mobil: 0174 / 96 18 807 www.vbie.de • info@vbie.de

Schnitt C-C Breite Straße

Auftraggeber:	HV Wagner	Maßstab:	1:125
Gemeinde:	Delitzsch	Auftrag:	2022-002
Straße:	Breite Straße 18-20	Lagesystem:	lokal
Objekt:	Wohnhaus	Höhensystem:	lokal
gemessen:	13./14.01.2022	durch:	Biedermann
gezeichnet:	28.04.2022	durch:	Pekar
Zeichnung:	Schnitt_C-C_Breite_Straße_28-04-2022.dwg	210x297	Blatt: 9